


SCHEMA* IT RÄUME / PASSIVE INFRASTRUKTUR BEISPIEL GEBÄUDETYP G2.

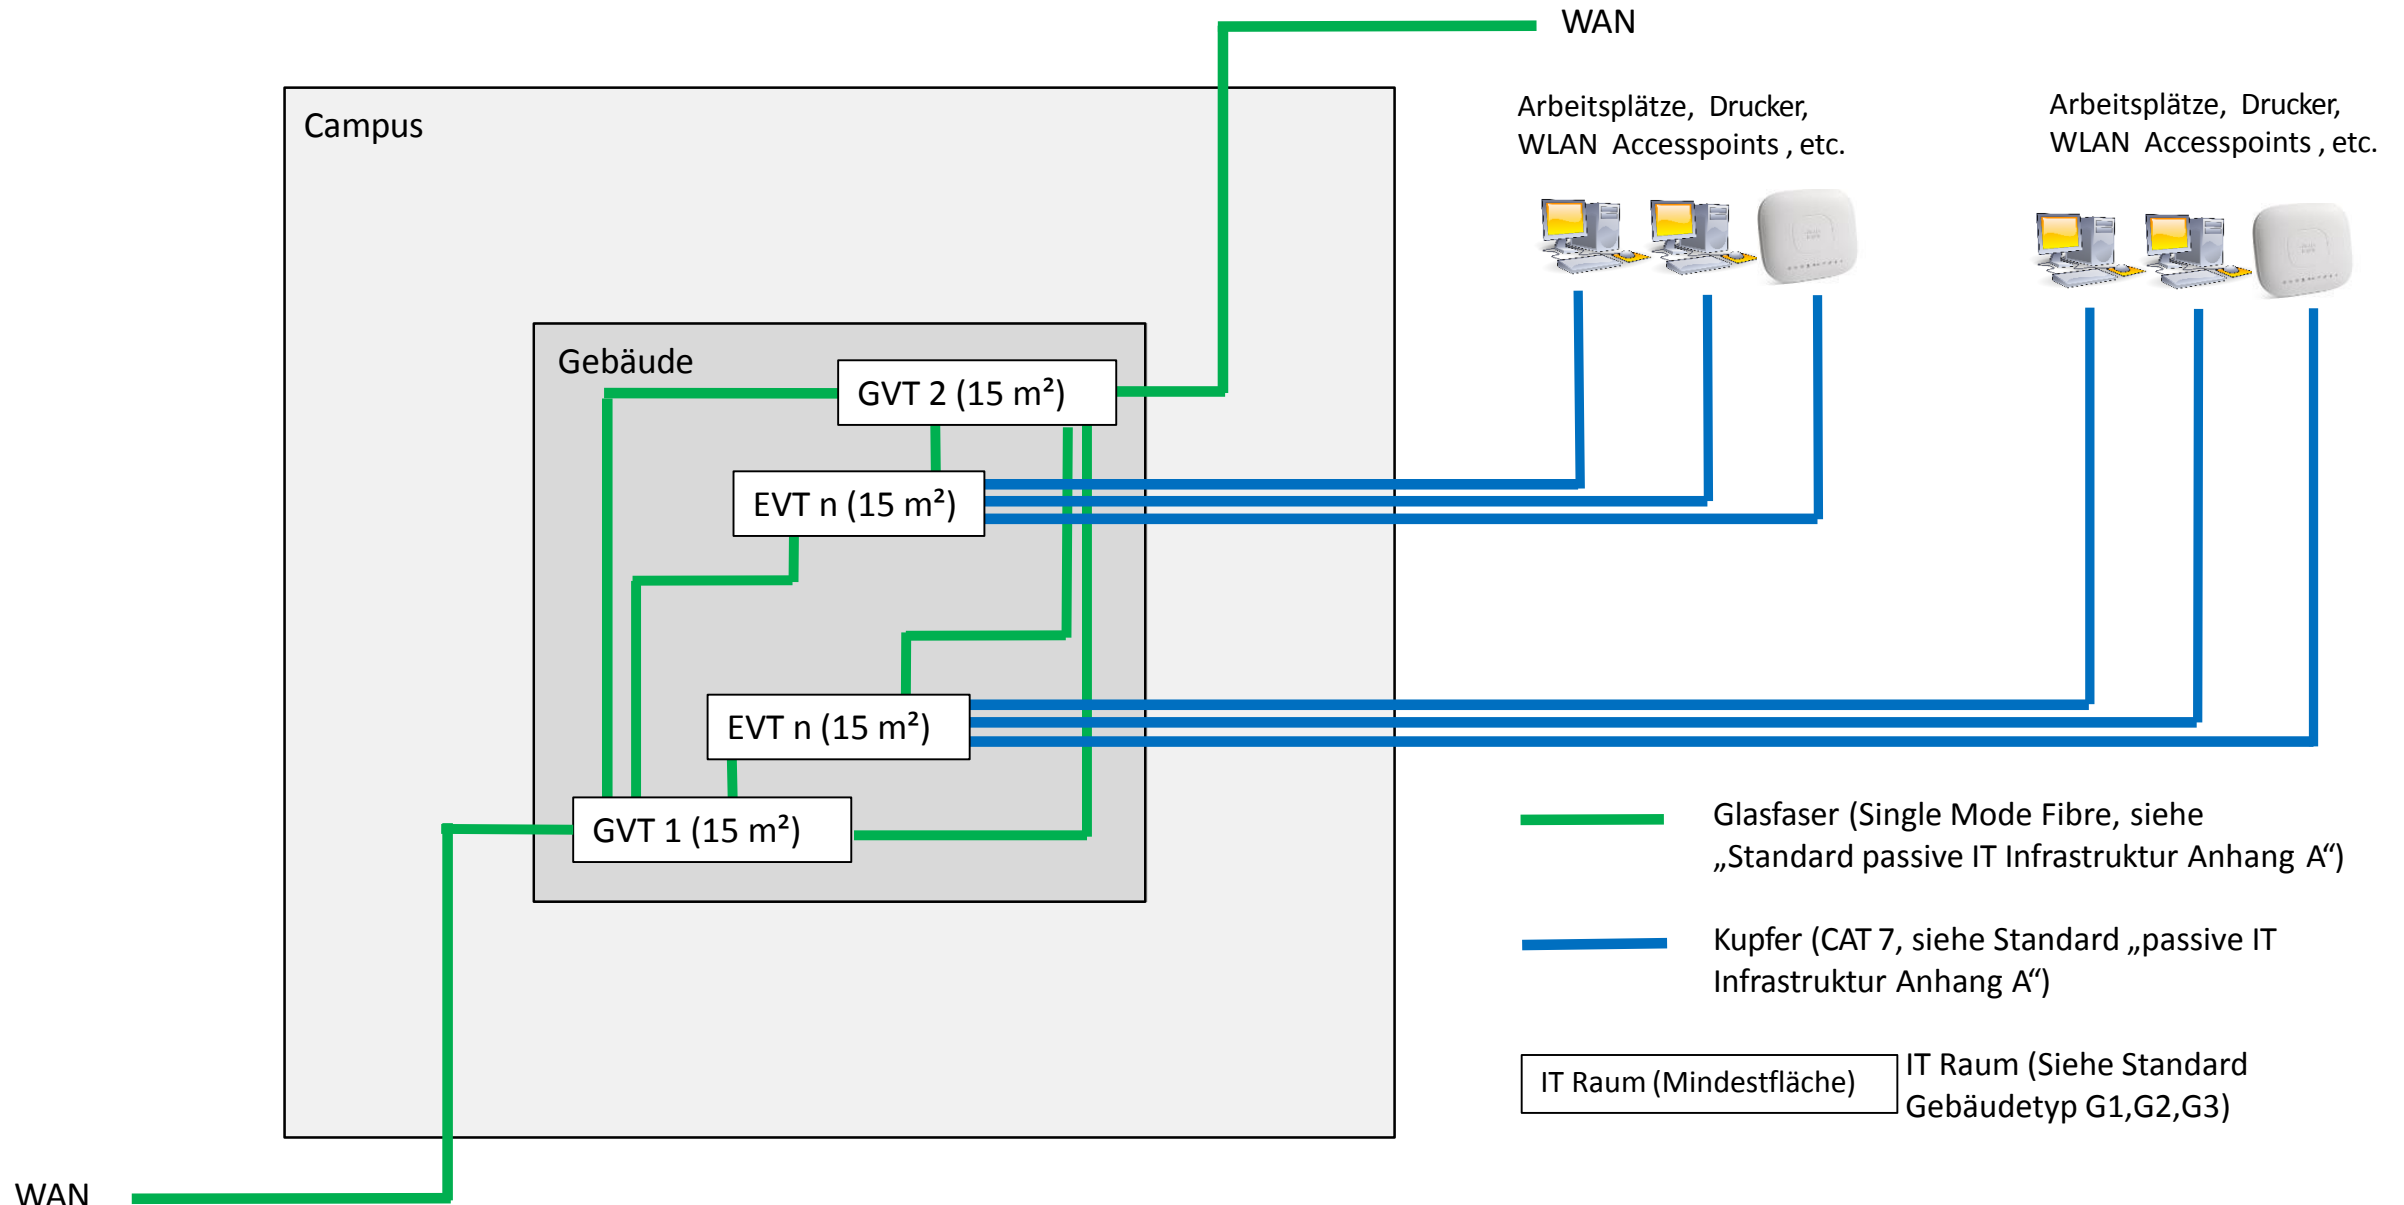

* Die schematische Übersicht dient der Orientierung. Bindend sind die veröffentlichten Standarddokumente.